



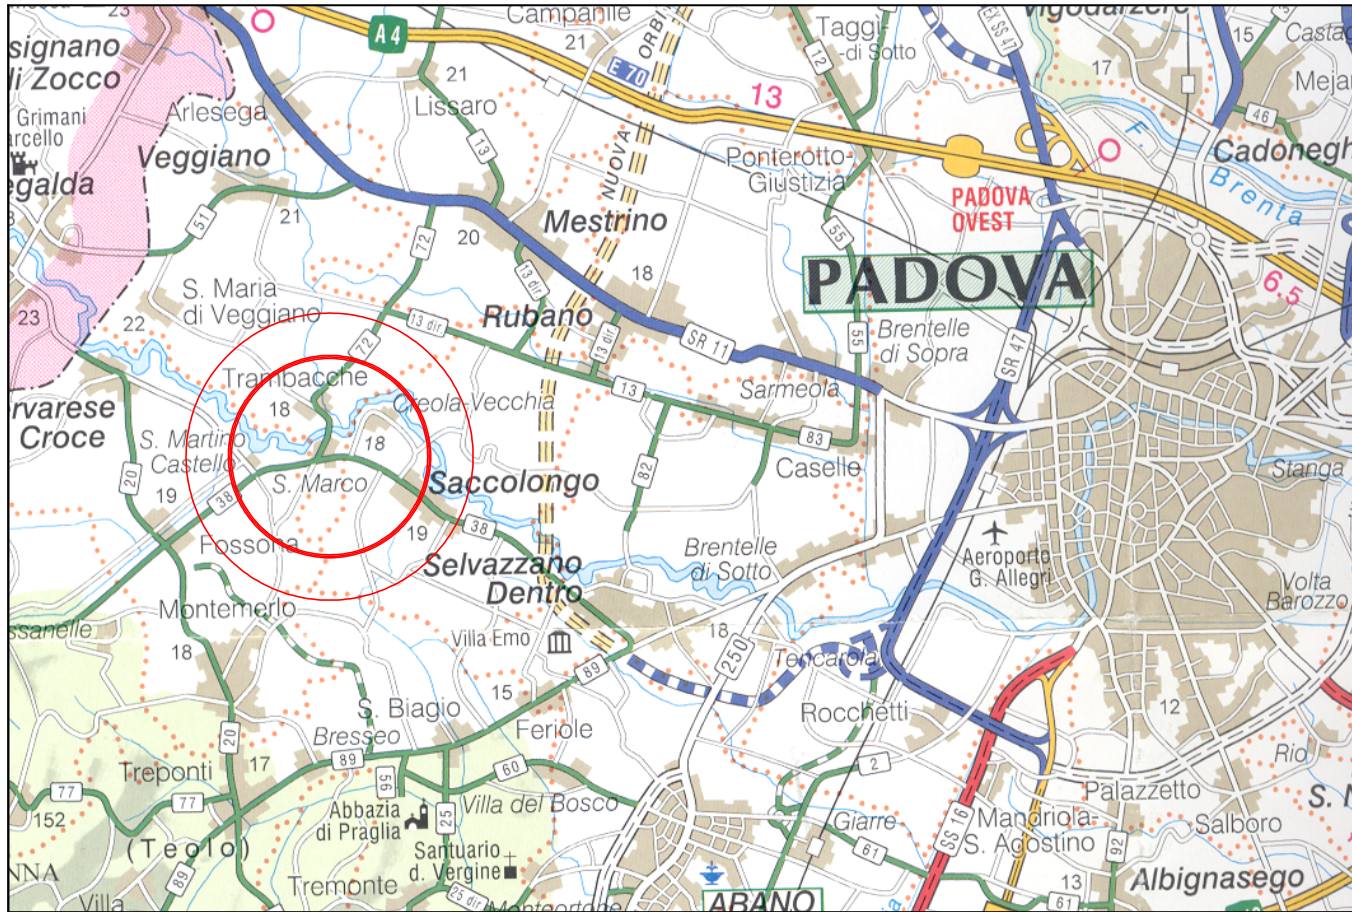


COROGRAFIA

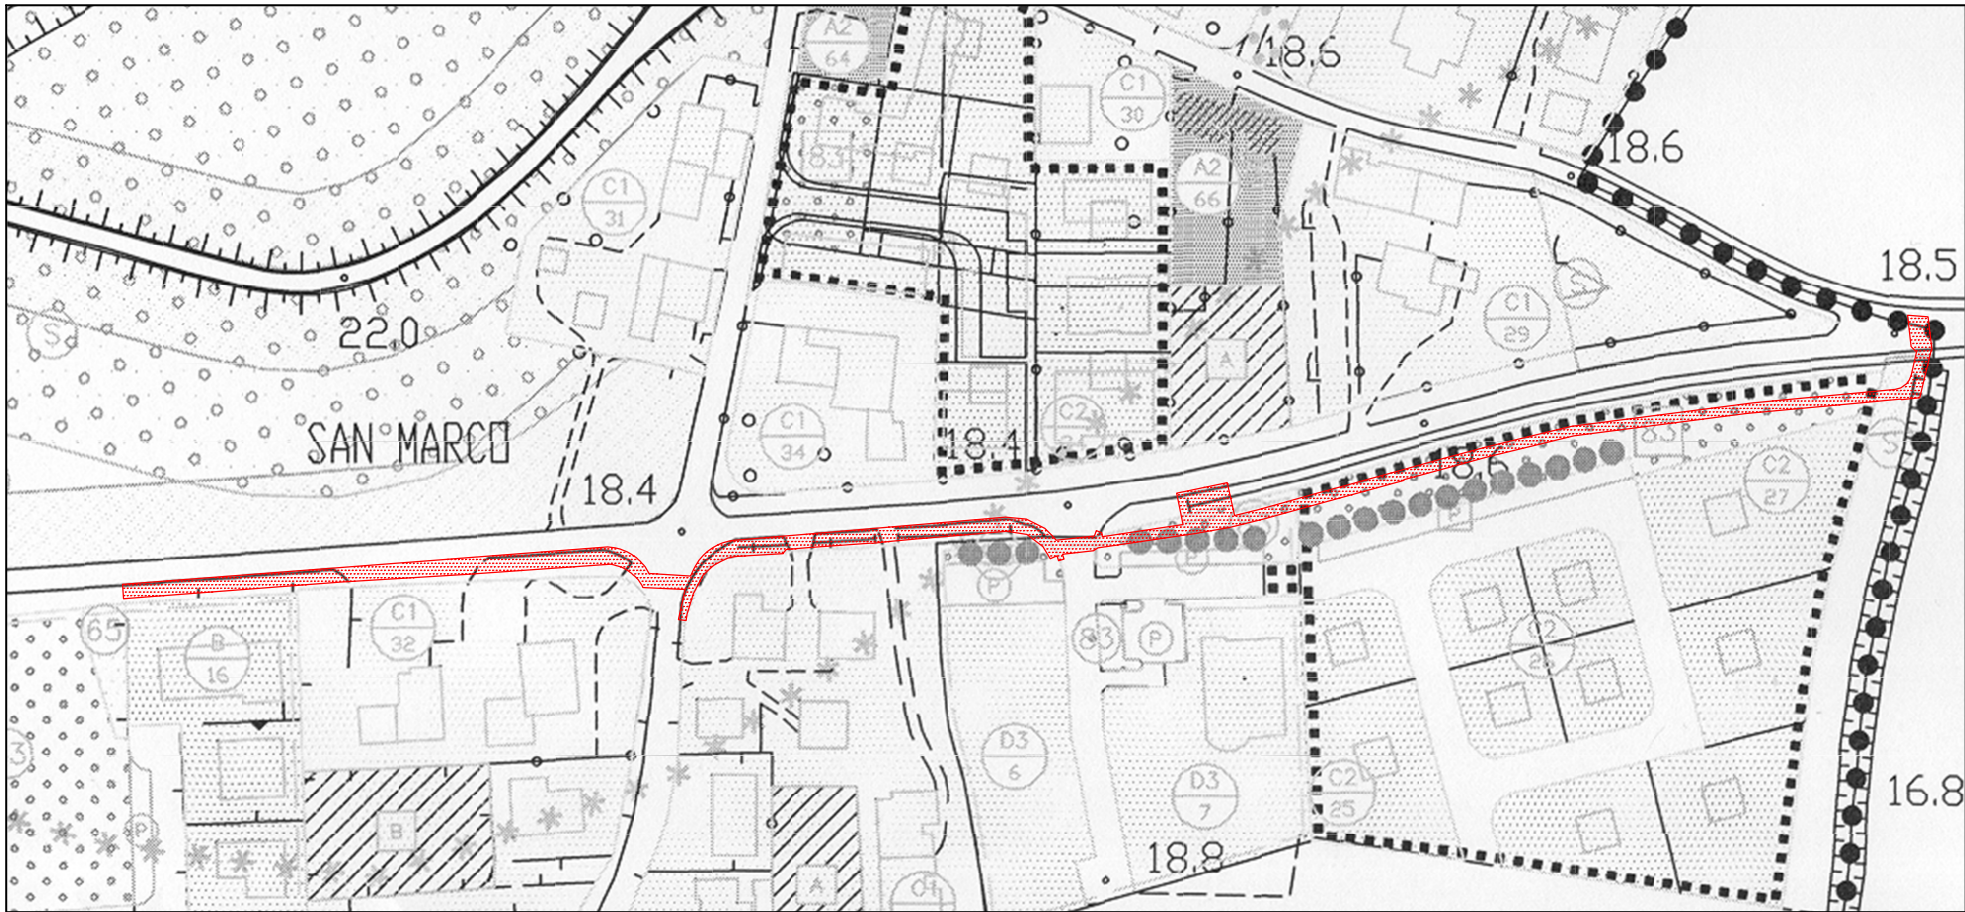


ESTRATTO P.R.G. scala 1:2.000

Tav. n. 13.3.3

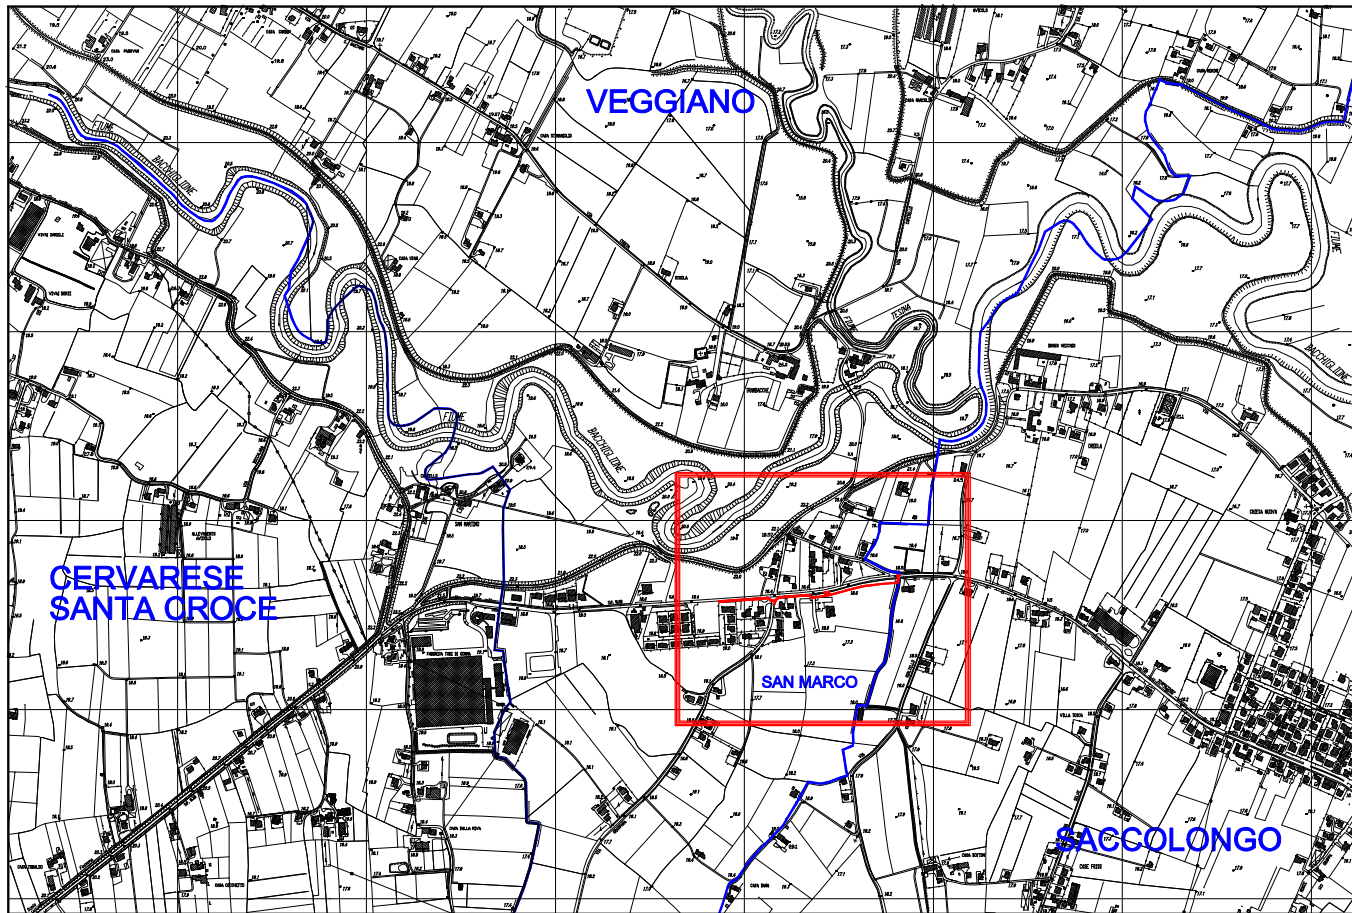

COROGRAFIA scala 1:20.000

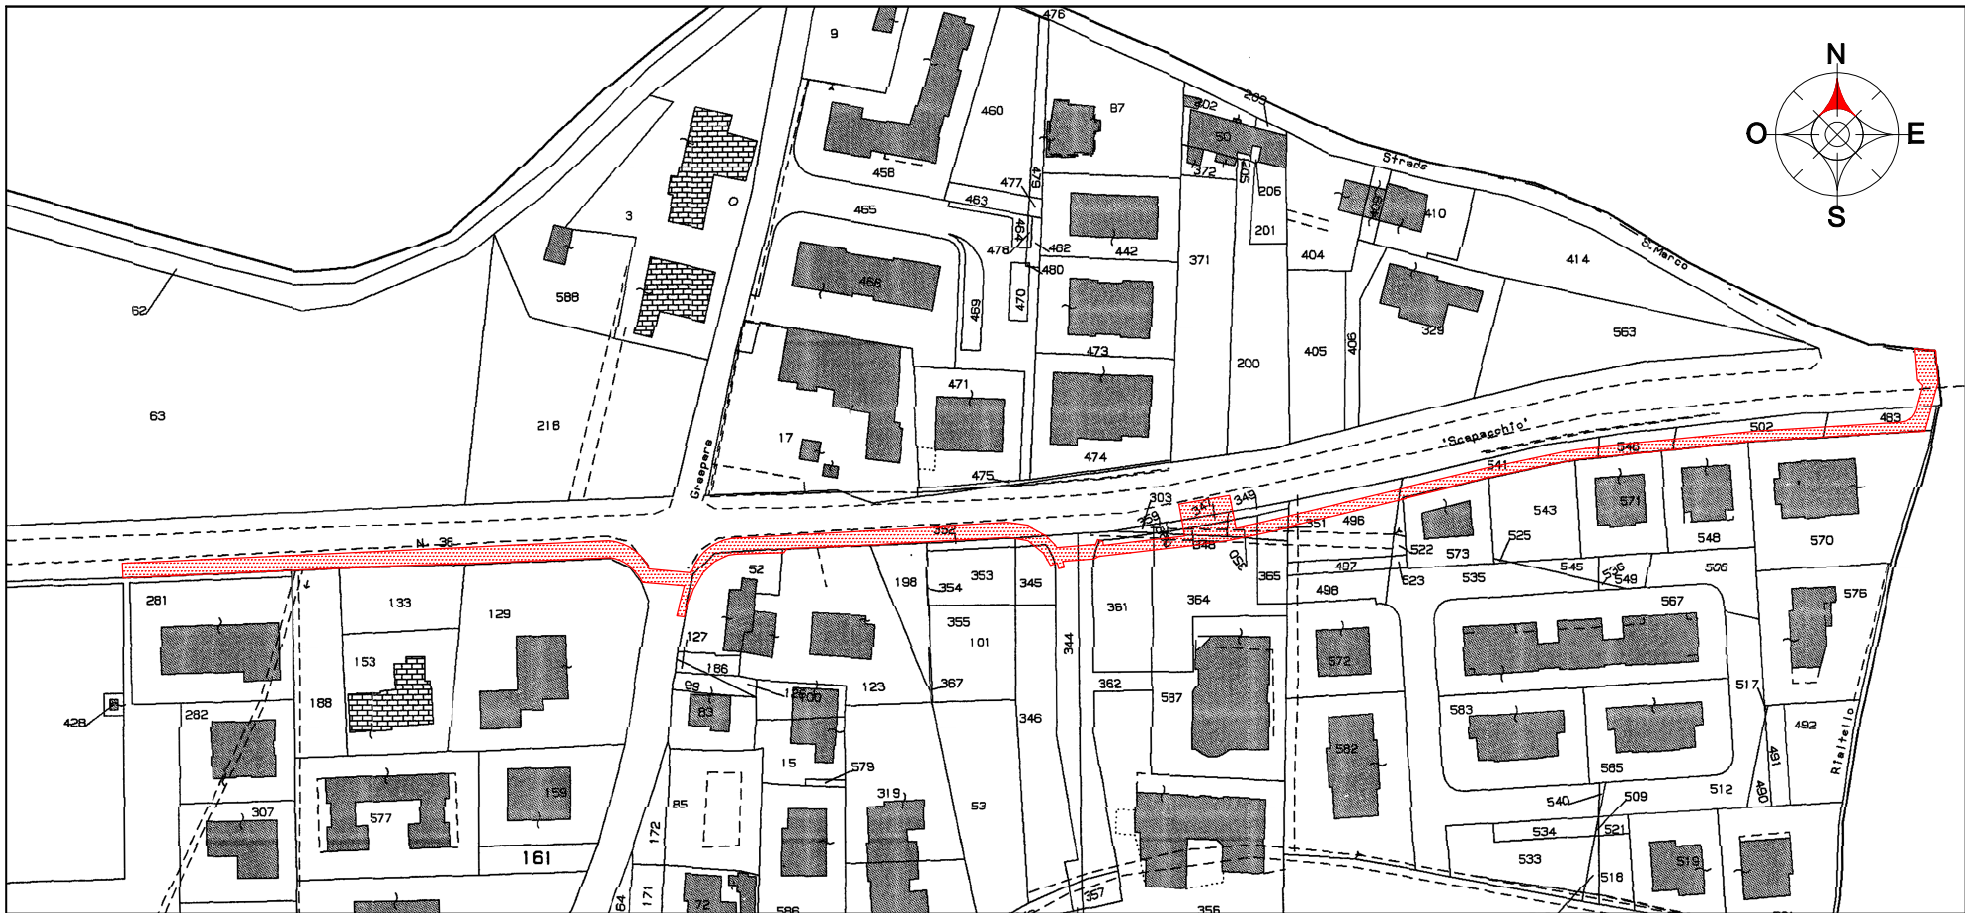

ESTRATTO PLANIMETRIA CATASTALE - S.P. N. 38 scala 1:2.000

Comune di VEGGIANO - Foglio n. 17

|   |  |   |  |
|---|--|---|--|
| Comune di: <b>VEGGIANO (PD)</b>   |  | Committente:<br><b>Comune di VEGGIANO</b><br>Piazza F. Alberti, 1 - 35030 Veggiano (PD)<br>Tel. 049 5089005 - Fax 049 5089025<br>PEC: veggiano.pd@cert.ip-veneto.net |  |
| Progetto: <b>REALIZZAZIONE PISTA CICLABILE<br/>CON ALLARGAMENTO DELLA SEDE<br/>STRADALE DELLE S.P. 38 E 72<br/>1° STRALCIO D'INTERVENTO</b>          |  | <b>PROGETTO ESECUTIVO</b>   |  |
| Tavola: <b>1</b><br>Planimetrie d'inquadramento   |  | Progettista:<br><b>Ing. NESE Giovanni</b><br>Via Cornalea n. 2 - 35030 Cinto Euganeo (PD)<br>tel. 0429 644040 e-mail: studionese@libero.it                           |  |
| Scala: <b>varie</b>   |  | Data: <b>Luglio 2013</b>   |  |
| Sostituisce:   |  | Timbro   |  |
| Ai sensi di Legge si vieta la riproduzione totale, parziale e la divulgazione di questo disegno con qualsiasi mezzo. Proprietà di Ing. NESE Giovanni |  | Collaboratore: Geom. PEDRON Alessandro   |  |