


Sezione 1

SCALA ORIZZONTALE: 1:100
SCALA VERTICALE: 1:100


Legenda:
- - - - - Profilo attuale
— Profilo di progetto

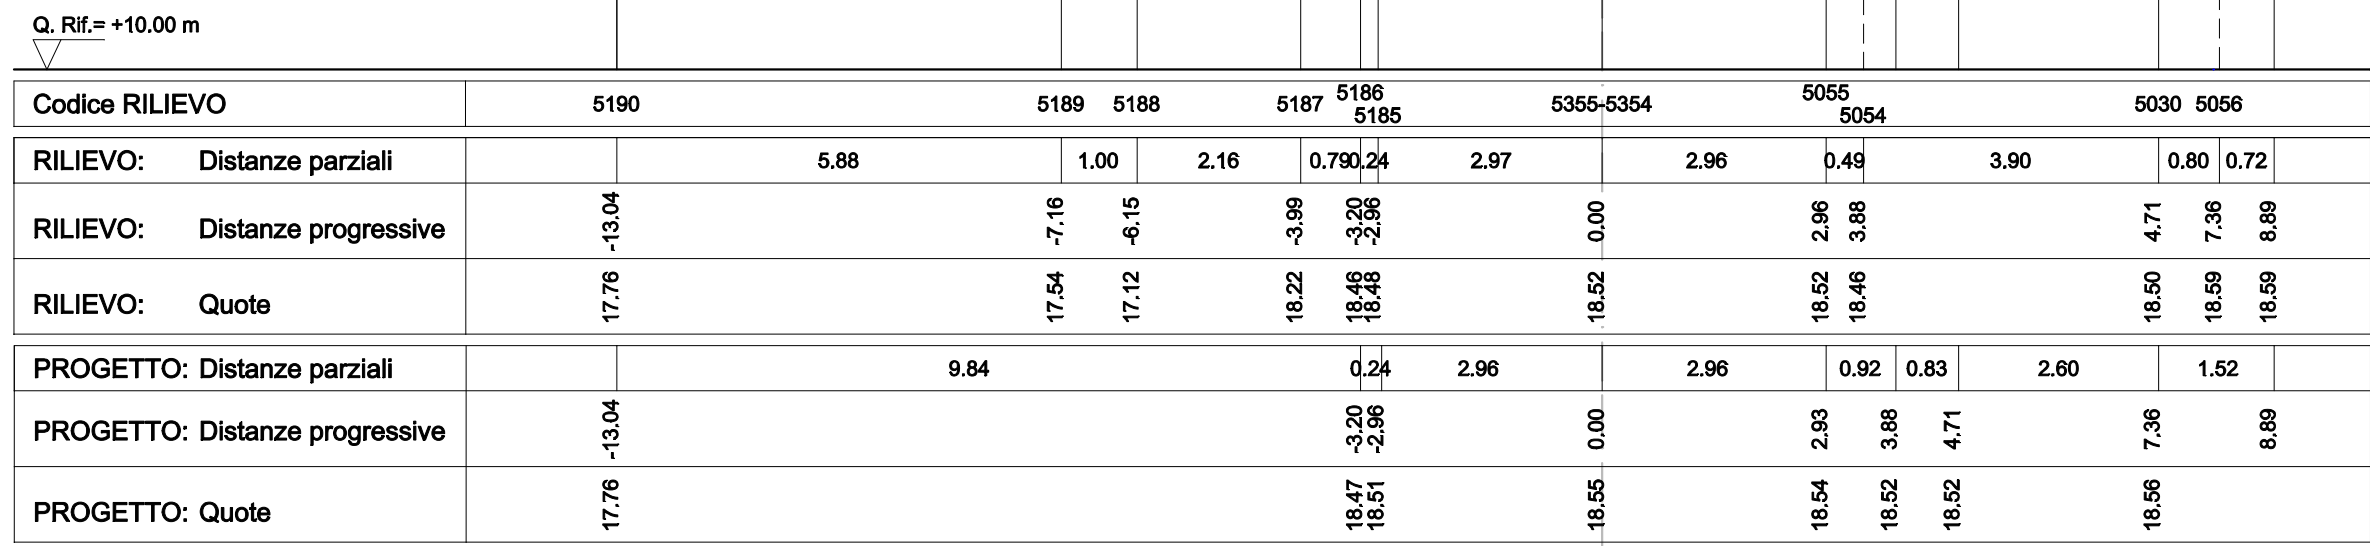

Sezione 1

SCALA ORIZZONTALE: 1:100
SCALA VERTICALE: 1:100


Legenda:
- - - - - Profilo attuale
— Profilo di progetto

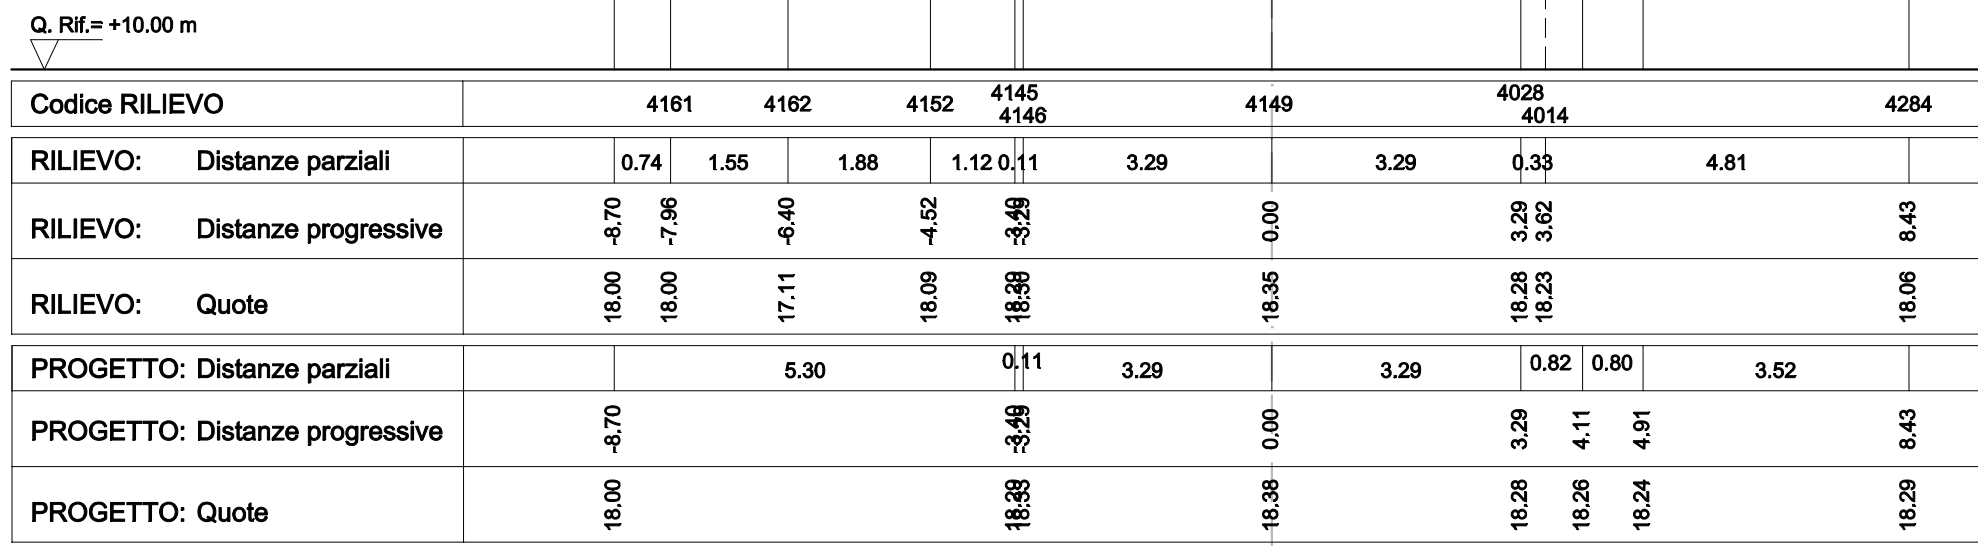

Sezione 4

SCALA ORIZZONTALE: 1:100
SCALA VERTICALE: 1:100


Legenda:
- - - - - Profilo attuale
— Profilo di progetto

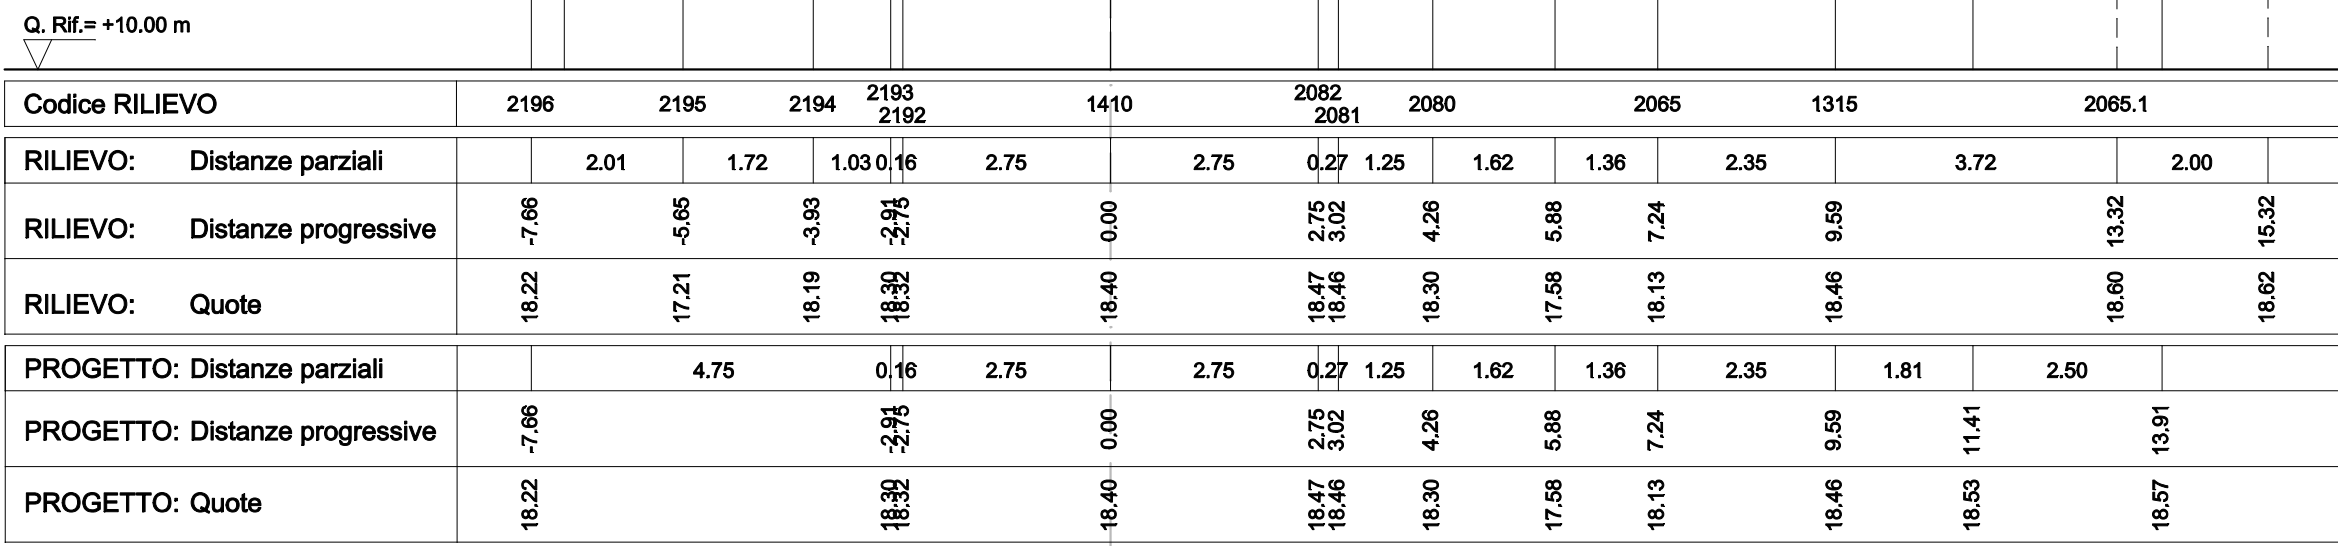

Sezione 7

SCALA ORIZZONTALE: 1:100
SCALA VERTICALE: 1:100


Legenda:
- - - - - Profilo attuale
— Profilo di progetto

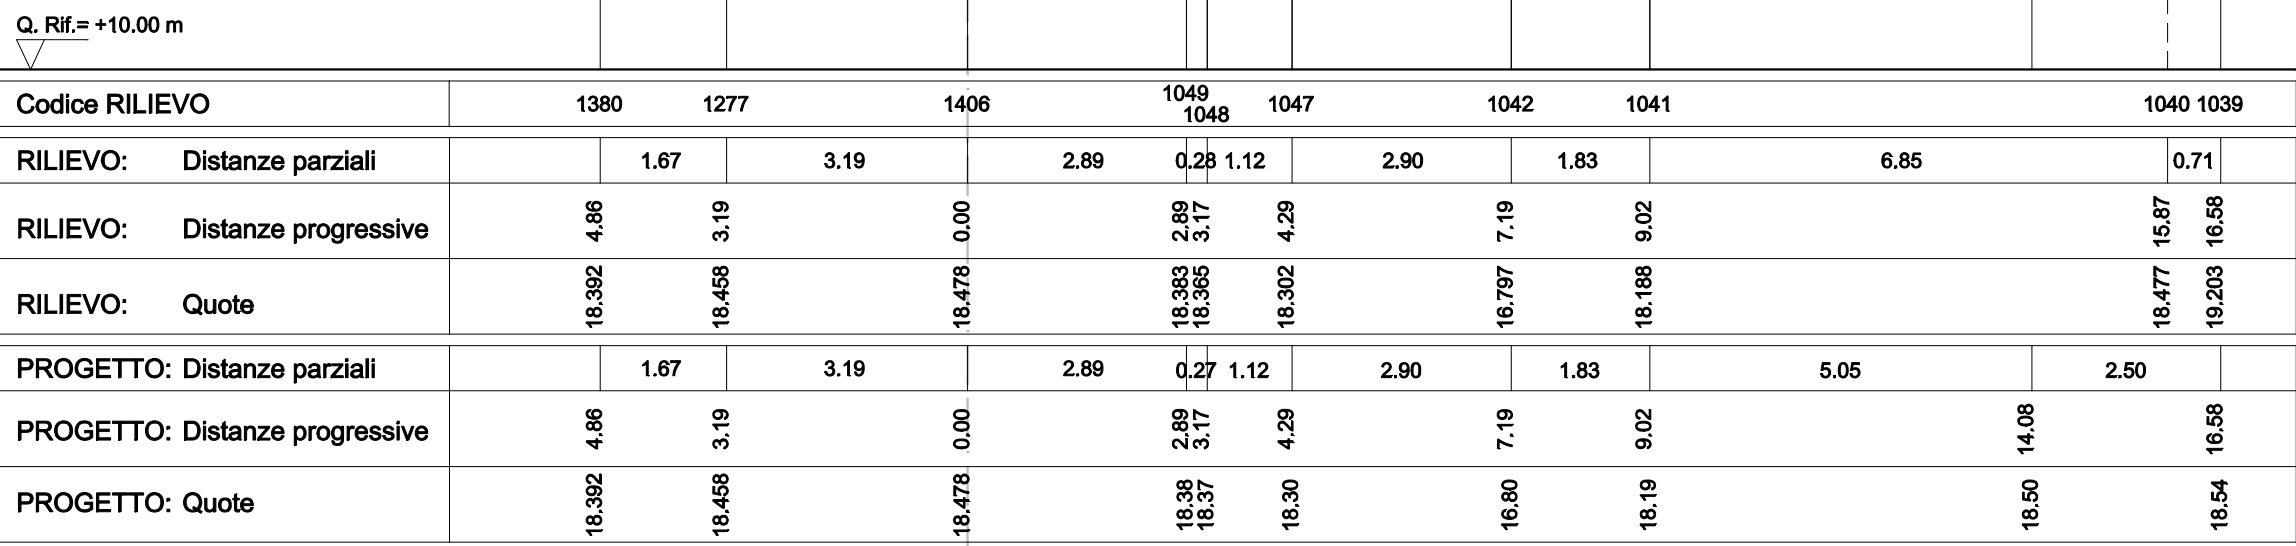

Sezione 2

SCALA ORIZZONTALE: 1:100
SCALA VERTICALE: 1:100


Legenda:
- - - - - Profilo attuale
— Profilo di progetto

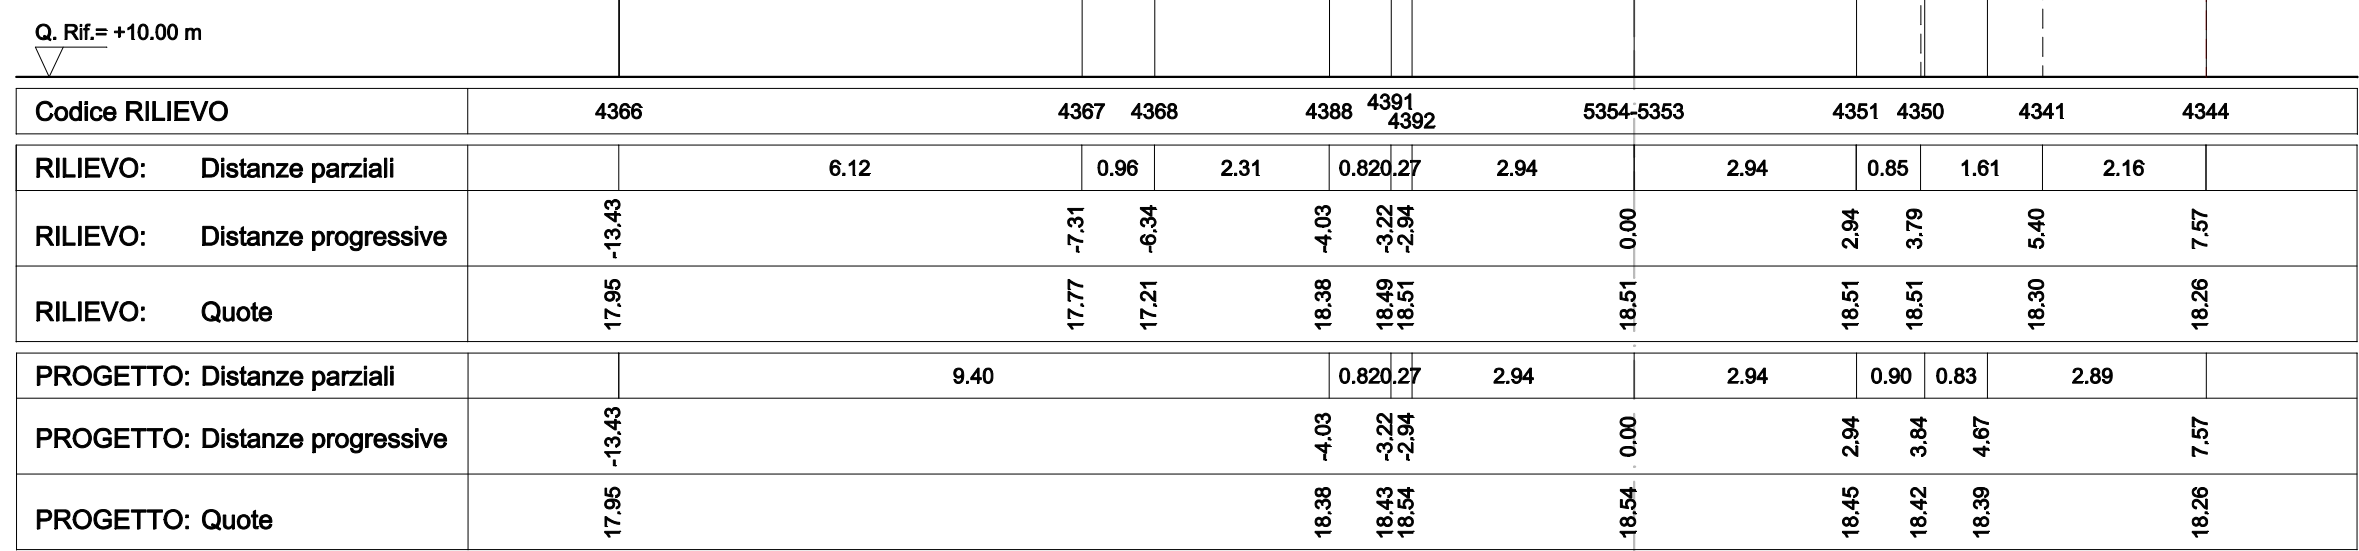

Sezione 2

SCALA ORIZZONTALE: 1:100
SCALA VERTICALE: 1:100


Legenda:
- - - - - Profilo attuale
— Profilo di progetto

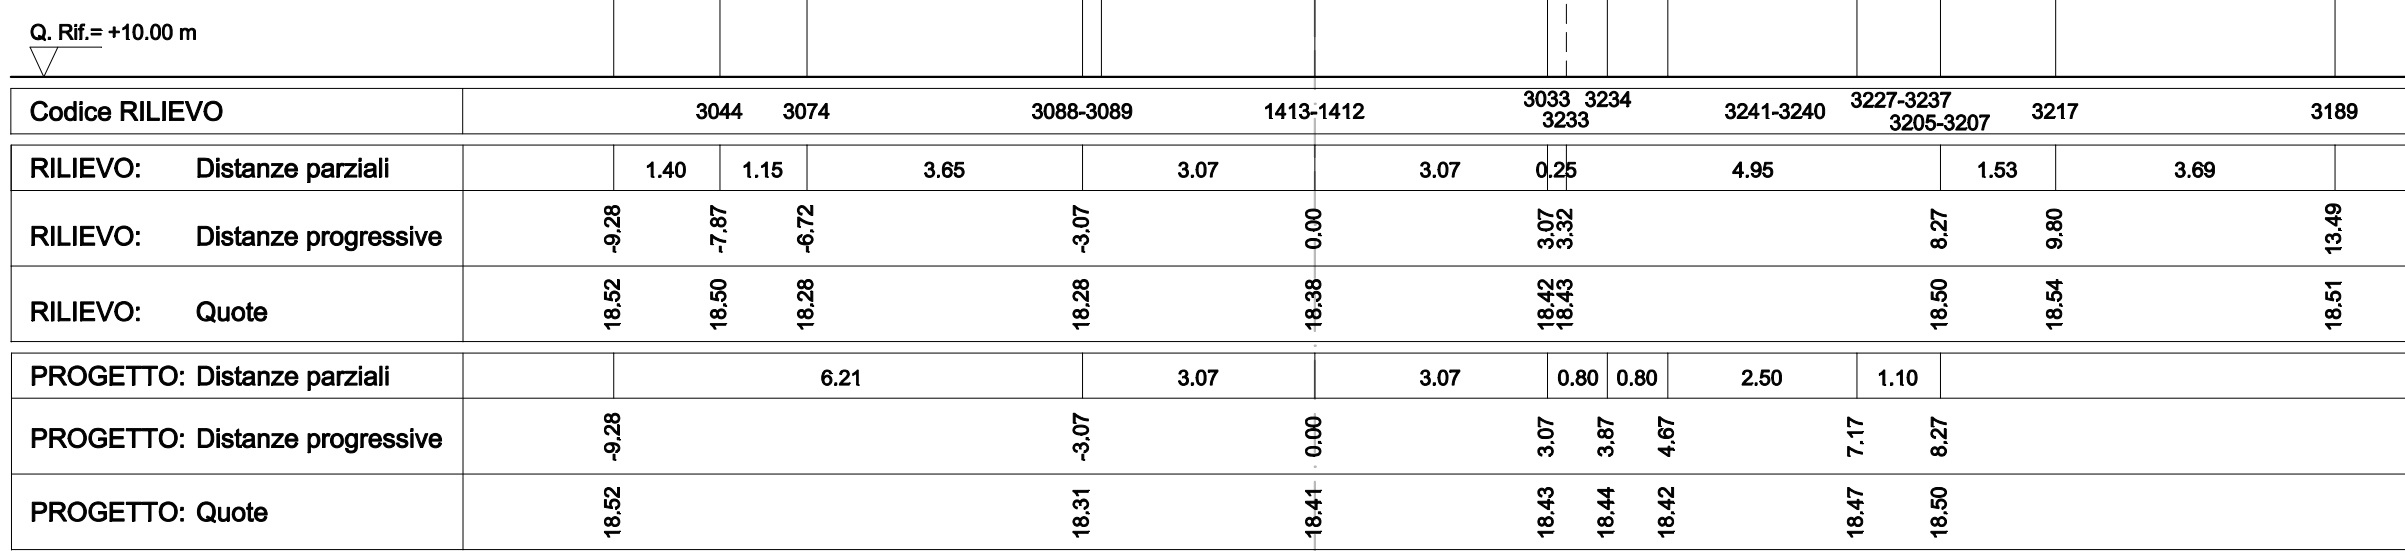

Sezione 5

SCALA ORIZZONTALE: 1:100
SCALA VERTICALE: 1:100


Legenda:
- - - - - Profilo attuale
— Profilo di progetto

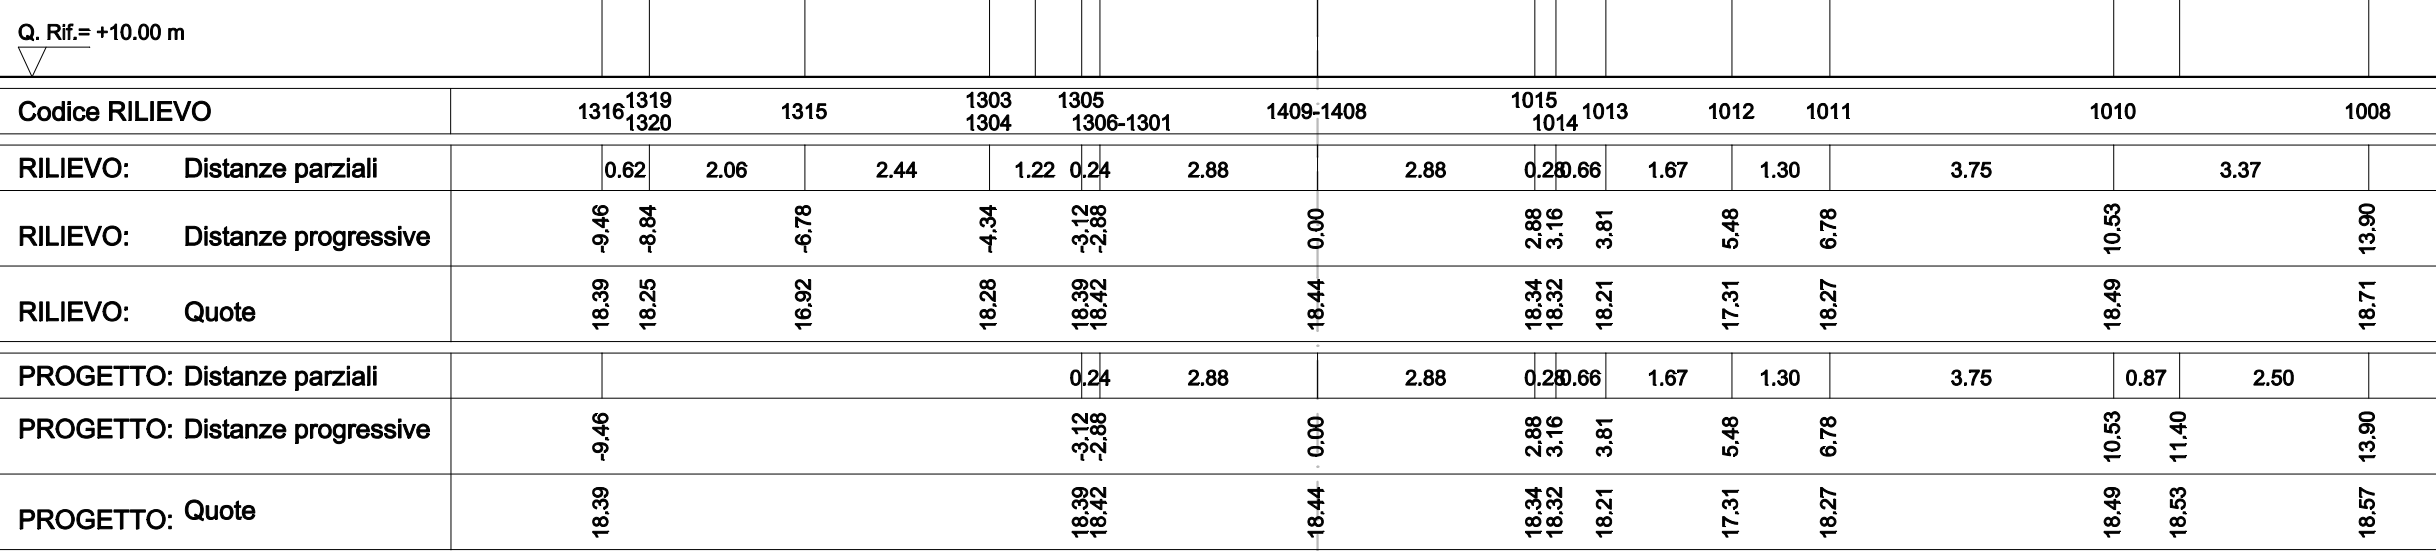

Sezione 3

SCALA ORIZZONTALE: 1:100
SCALA VERTICALE: 1:100


Legenda:
- - - - - Profilo attuale
— Profilo di progetto

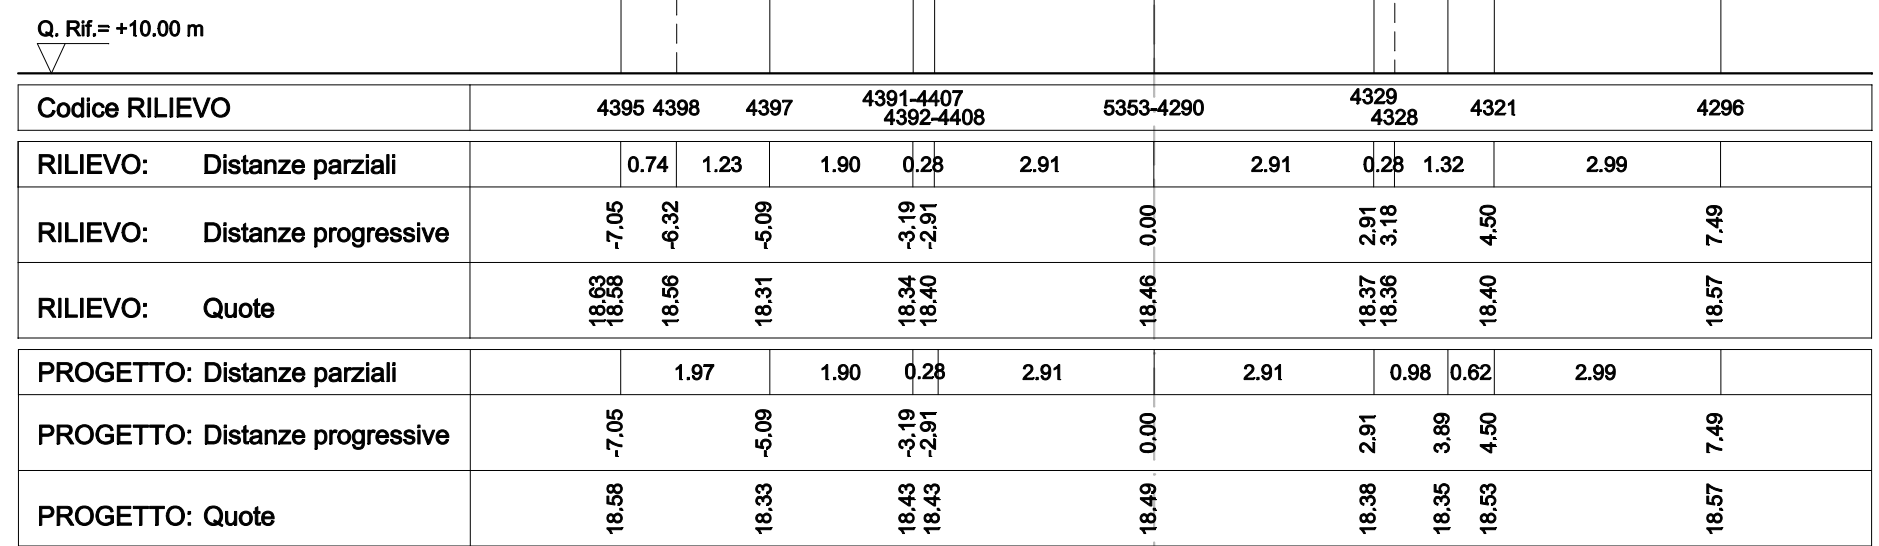

Sezione 3

SCALA ORIZZONTALE: 1:100
SCALA VERTICALE: 1:100


Legenda:
- - - - - Profilo attuale
— Profilo di progetto

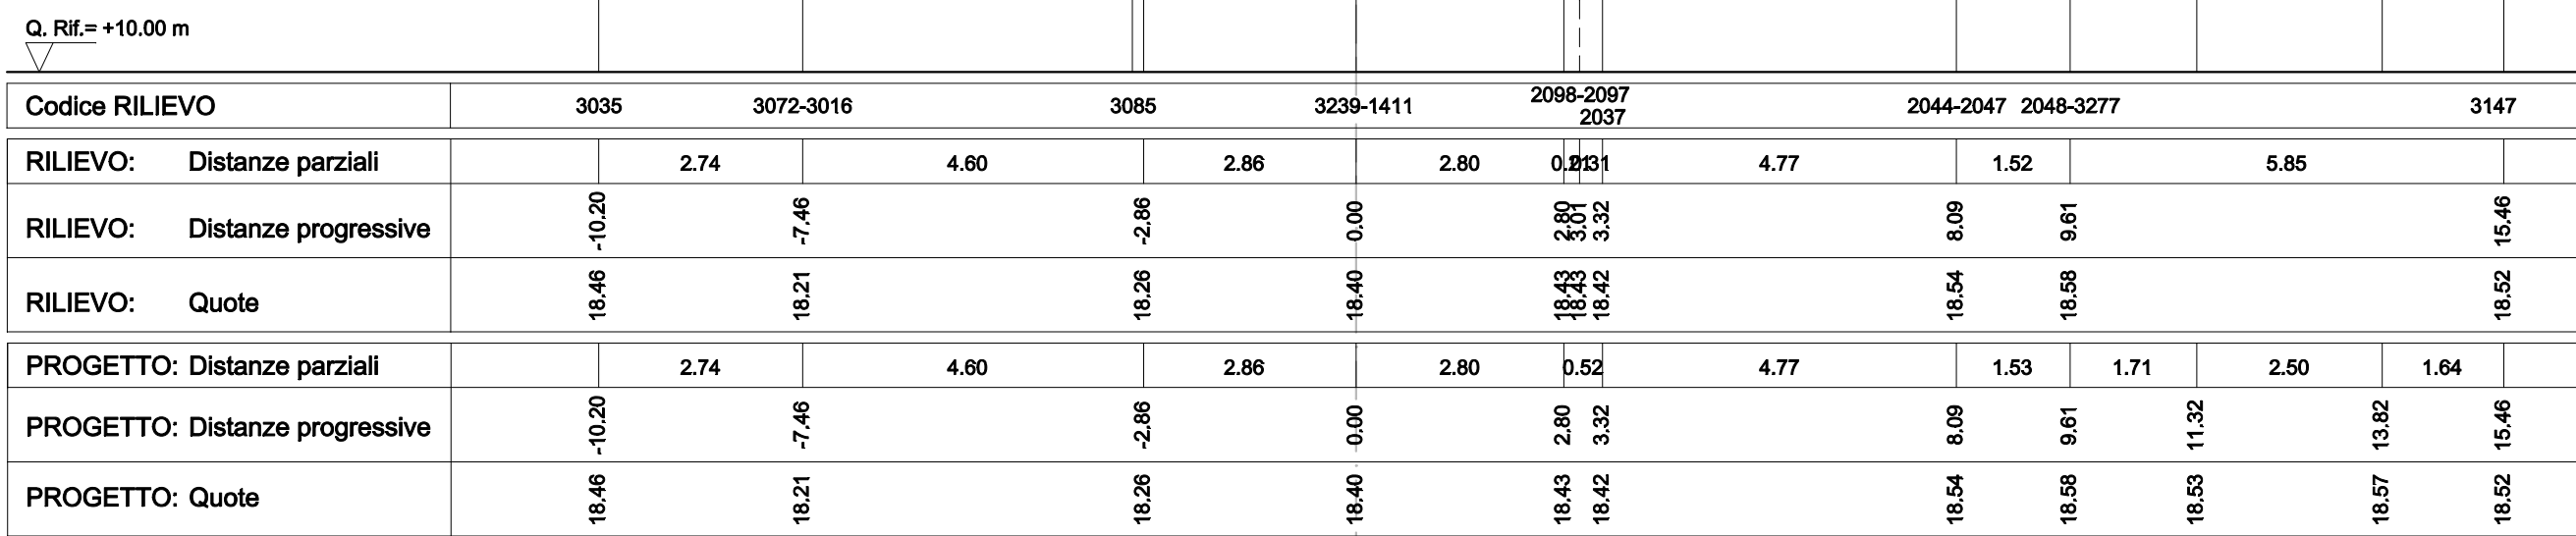

Sezione 6

SCALA ORIZZONTALE: 1:100
SCALA VERTICALE: 1:100

Legenda:
- - - - - Profilo attuale
— Profilo di progetto

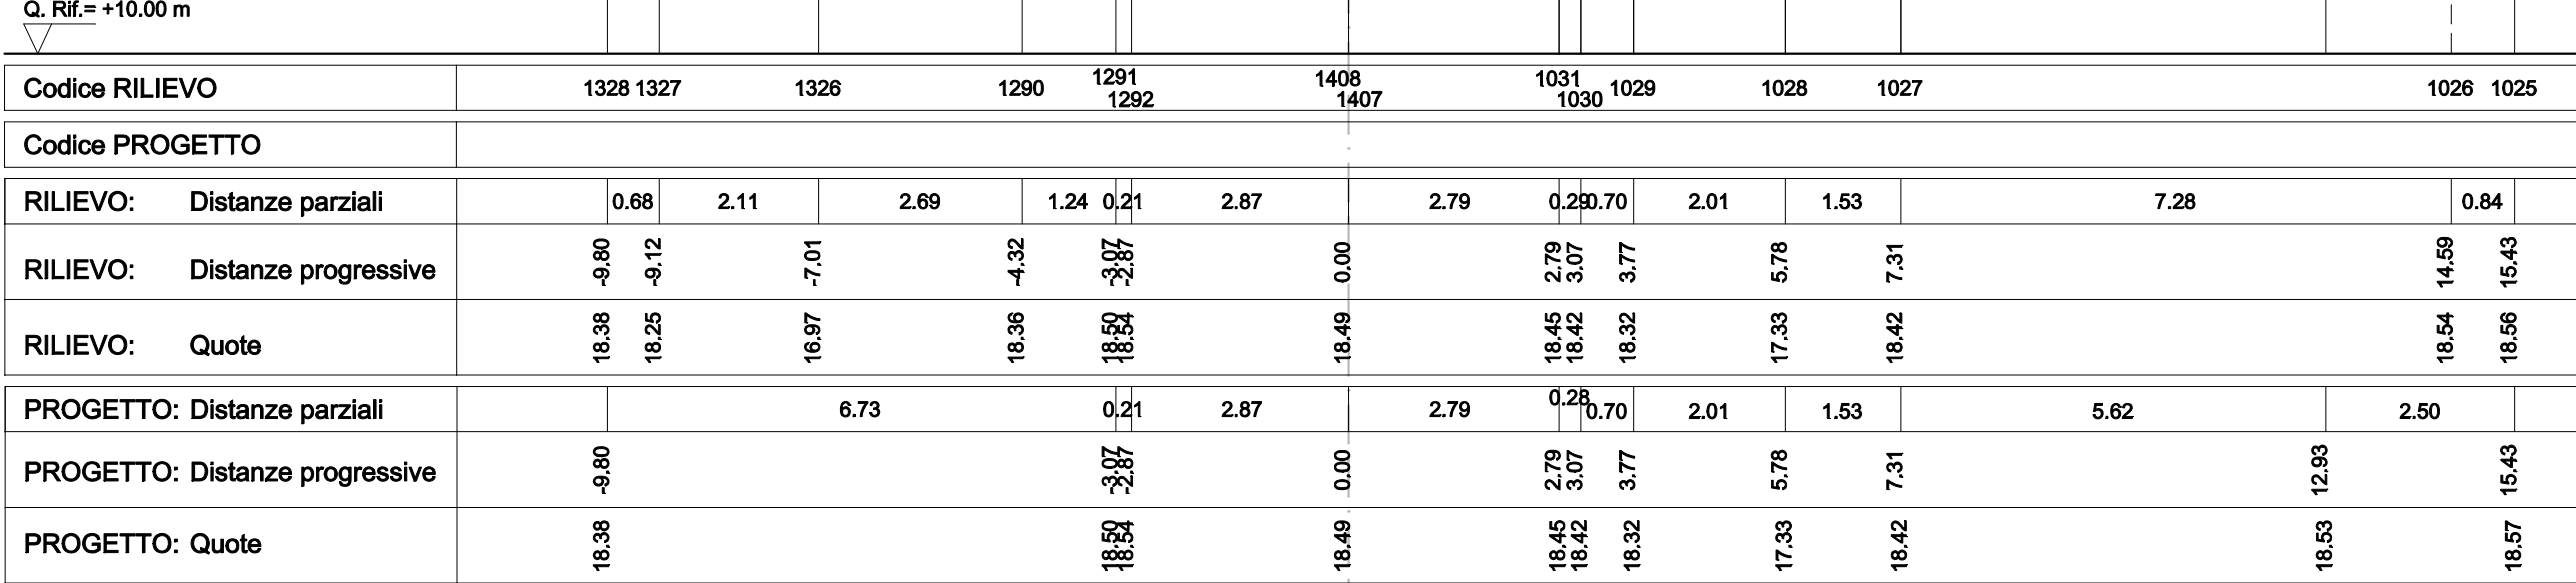

Comune di: VEGGIANO (PD)		Committente:	
Progetto: REALIZZAZIONE PISTA CICLABILE CON ALLARGAMENTO DELLA SEDE STRADALE DELLE S.P. 38 E 72 1° STRALCIO D'INTERVENTO		Comune di VEGGIANO Piazza J. Alberti, 1 - 35030 Veggiano (PD) Tel. 0429 544040 - Fax 0429 544042 P.E.C. veggiano.pd@art.pd-regione.it	
PROGETTO ESECUTIVO			
Tavola: 5 Sezioni stradali		Progettista: Ing. NESE Giovanni Via Cometa n. 2 - 35030 Dolo Eugenio (PD) Tel. 0429 544040 e-mail: giulio@ne.se.it	
Scala: 1:100		Imbuto	
Data: Luglio 2013			
Sostituisce:		Collaboratore: Geom. PEDRON Alessandro	
Ai sensi di Legge si vieta la riproduzione totale, parziale e la divulgazione di questo disegno con qualsiasi mezzo. Proprietà di Ing. NESE Giovanni			