


perimetro area d'intervento

- LEGENDA:**
-  quadro elettrico esistente da adeguare
 -  palo d'illuminazione pubblica esistente
 -  tubo corrugato Ø125 mm
 -  pozzetto di raccordo ispezionabile dim. cm 40x40
 -  plinto per palo h. f.t. m. 6,00
 -  plinto per palo h. f.t. m 8,00
 -  individuazione progressiva punto luce

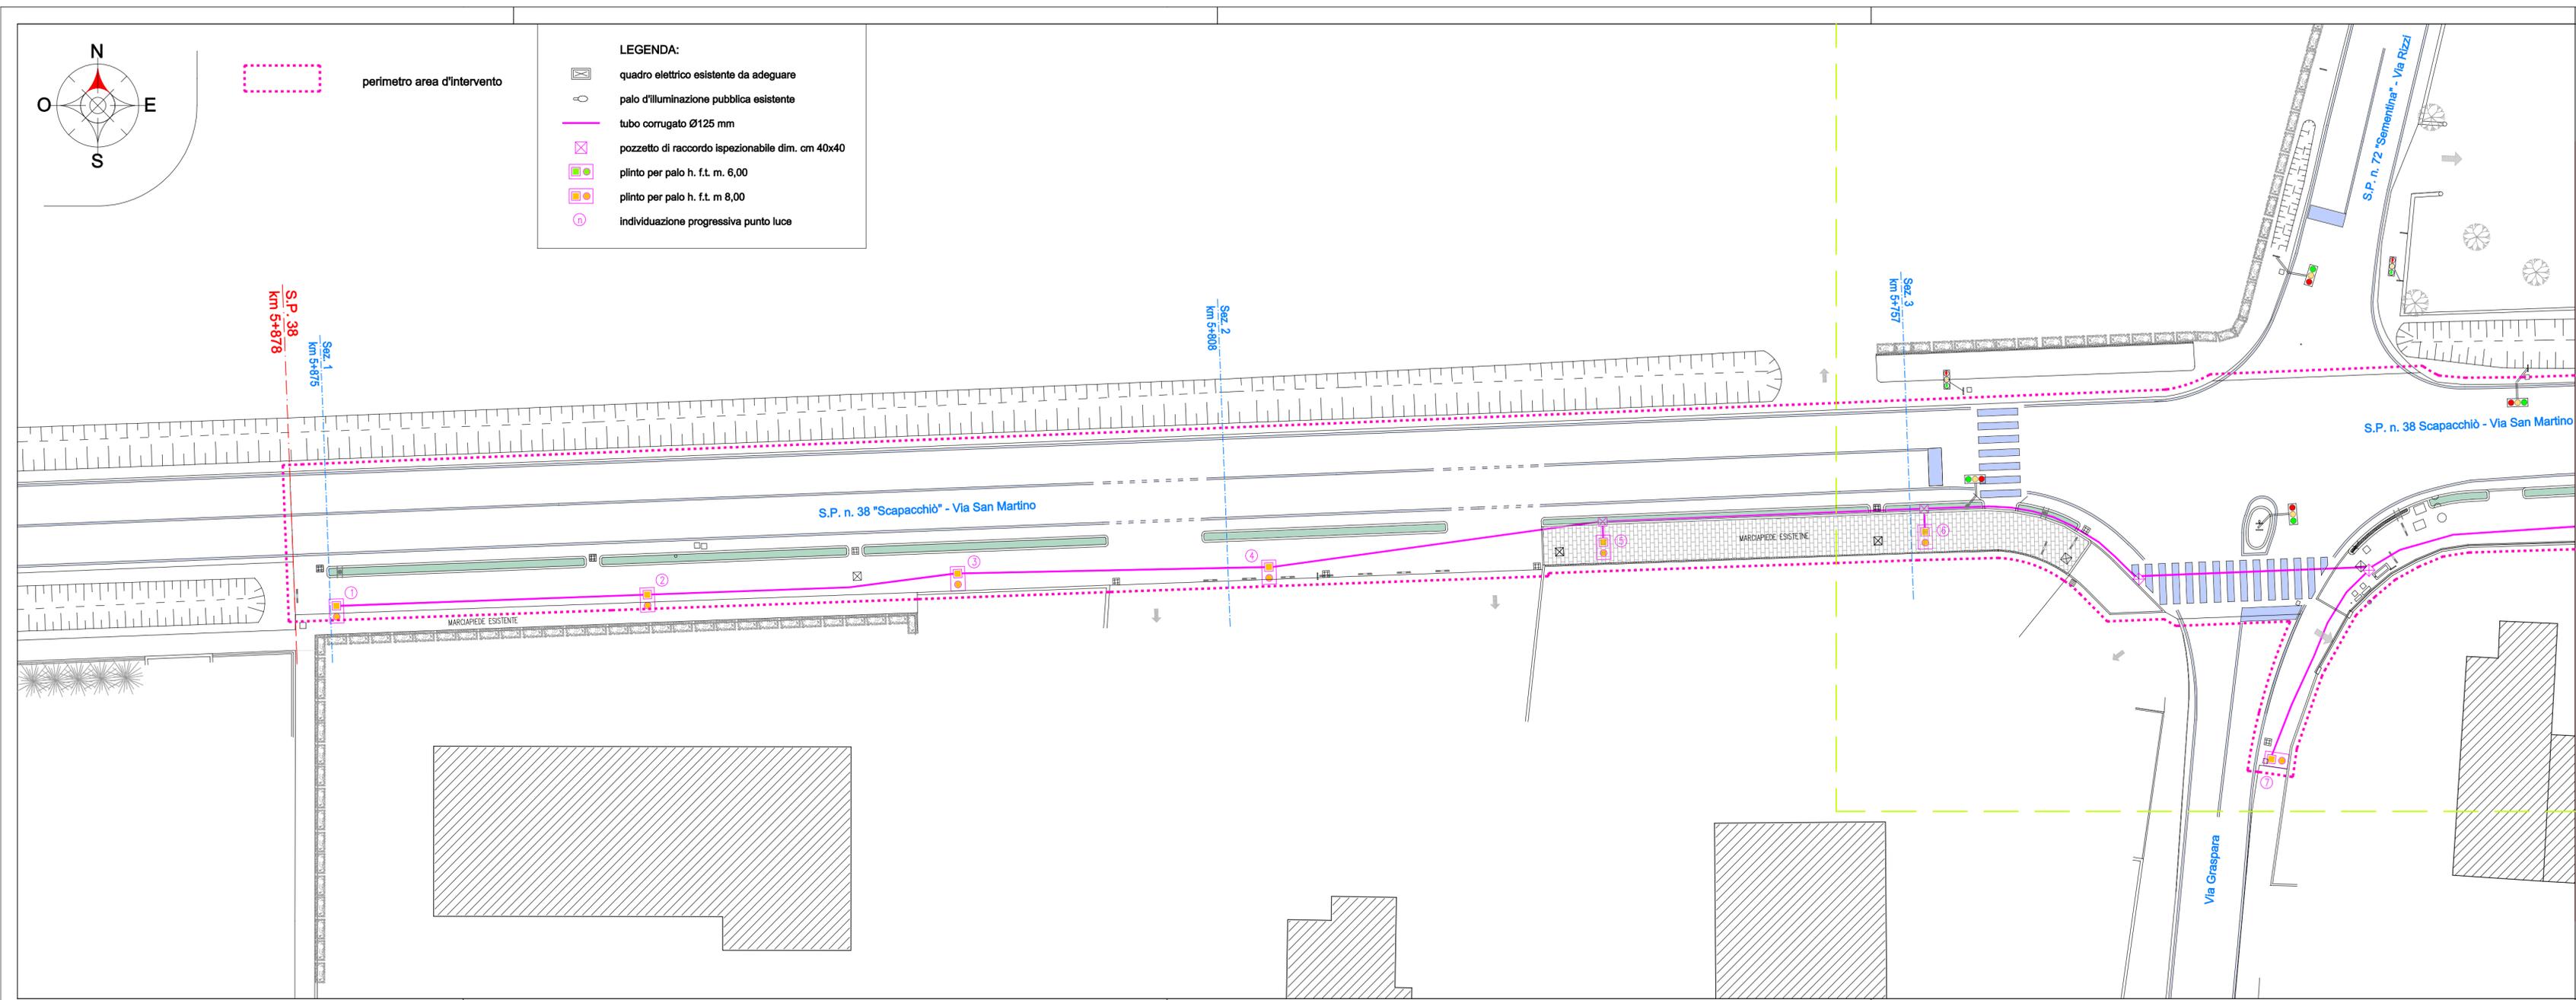

Comune di: VEGGIANO (PD)		Committente:
Progetto: REALIZZAZIONE PISTA CICLABILE CON ALLARGAMENTO DELLA SEDE STRADALE DELLE S.P. 38 E 72 1° STRALCIO D'INTERVENTO		Comune di VEGGIANO Piazza F. Alberti, 1 - 35030 Veggiano (PD) Tel. 049 5089005 - Fax 049 5089025 PEC: veggiano.pd@cert.ip-veneto.net
PROGETTO ESECUTIVO		
Tavola:	8.1 Rete pubblica illuminazione: schema di progetto - tratto 1	Progettista: Ing. NESE Giovanni Via Comaleda n. 2 - 35030 Cinto Euganeo (PD) Tel. 0429 644040 e-mail: studionese@libero.it
Scala: 1:250	Data: Luglio 2013	Timbro:
Sostituisce:		Collaboratore: Geom. PEDRON Alessandro
<small>Ai sensi di Legge si vieta la riproduzione totale, parziale e la divulgazione di questo disegno con qualsiasi mezzo. Proprietà di Ing. NESE Giovanni</small>		