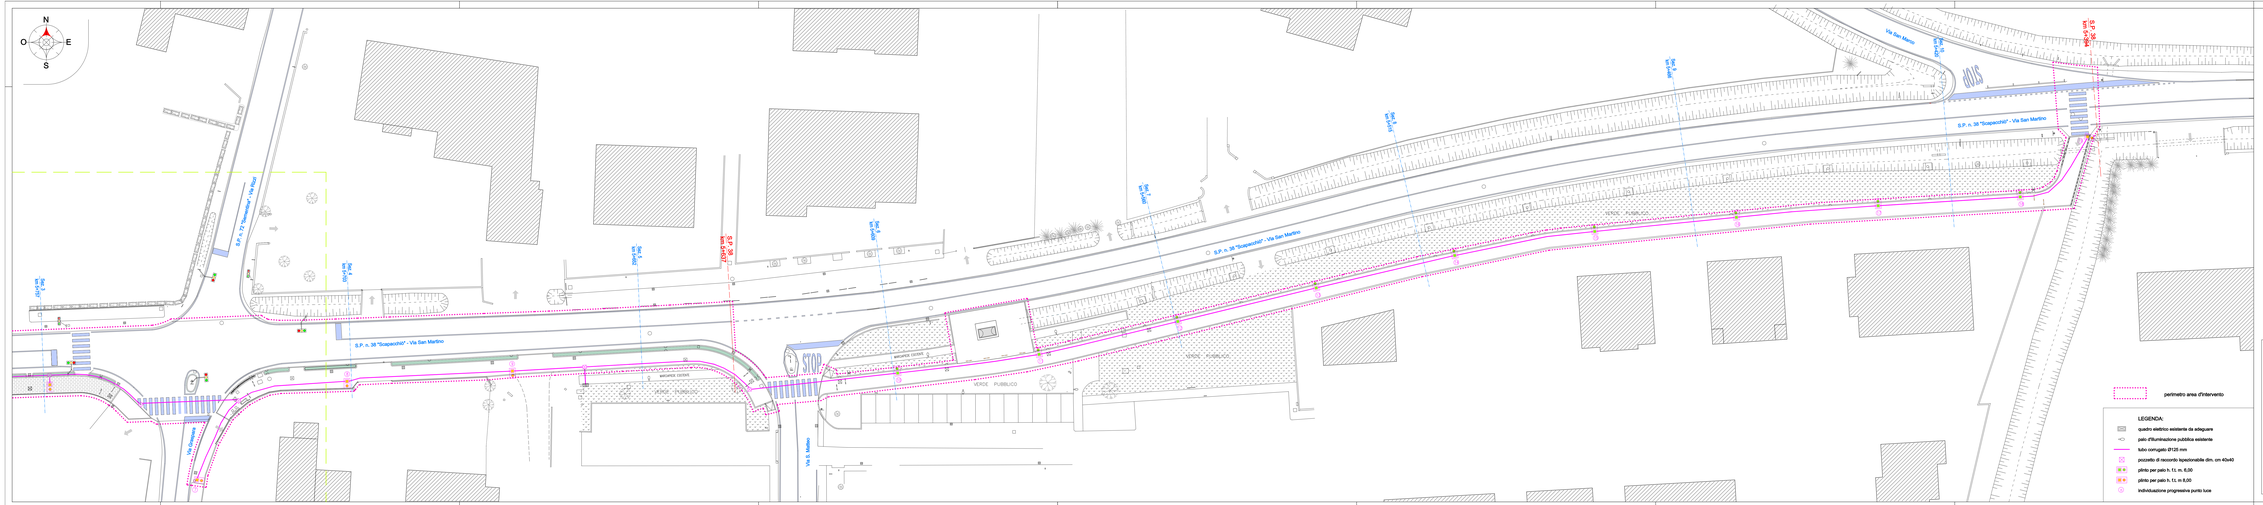

Comune di: VEGGIANO (PD)

Progetto: **REALIZZAZIONE PISTA CICLABILE CON ALLARGAMENTO DELLA SEDE STRADALE DELLE S.P. 38 E 72**
1° STRALCIO D'INTERVENTO

PROGETTO ESECUTIVO

Tavola: **8.2**

Rete pubblica illuminazione:
schema di progetto - tratto 2

Scala: 1:250

Data: Luglio 2013

Sostituisce:

A sensi di Legge si vieta la riproduzione totale, parziale e la divulgazione di questo disegno con qualsiasi mezzo. Proprietà di Ing. NESE Giovanni

Committente:
Comune di VEGGIANO
Piazza F.lli Bandiera, 1 - 35030 Veggiano (PD)
Tel. 049 9900 411 - Fax 049 9900 411
PEC: veggiano.pd@pec.ip-veneto.net

Progettista:
Ing. NESE Giovanni
Via Cornoleo n.2 - 35030 Selvazzano Dentro (PD)
Tel. 0522 344040 e-mail: studionese@libero.it

Tecnico:
Collaboratore: Geom. PEDRON Alessandro